




• **DOPRAVNÍ ZNAČENÍ** •
PROJEKTY REALIZACE PRONÁJEM



Vypracoval: Martin Frolík tel.: 777 690 022, e-mail: frolik@adsum.cz	Zodpovědný projektant, kontrola: Martin Frolík	 <p>• DOPRAVNÍ ZNAČENÍ • PROJEKTY REALIZACE PRONÁJEM</p> <p>ADSUM spol. s r.o. Havlíčkova 923, 273 51 Unhošť provozovna: Lidická 7, 273 51 unhošť tel./fax: +420 312 698 482 mobil: +420 777 690 022 e-mail: adsum@adsum.cz http://www.adsum.cz</p> <p><small>IČ: 451 44 991, DIČ: CZ 451 44 991, NB Kladno, č.ú. 807741141/0100 Společnost vedená od 21.února 1992 u Městského soudu v Praze, spisová značka C7462</small></p>
Investor: Krajská správa a údržba silnic Zborovská 11, Praha 5		
Objednatel (stavebník): FRONĚK s.r.o. Zátiší 2488, 269 01 Rakovník		
Stavba: ZVÝŠENÍ BEZPEČNOSTI SILNICE III/22912, LUBNÁ U RAKOVNÍKA		Číslo zakázky: DIO-29-2/2026
Objekt: Rozšíření sil.č. III/22912 a oprava povrchu MK v obci - úplná uzavírka		Datum: 03/2025
		Stupeň: RDS
		Měřítko: -
		Počet formátů: A4
		Číslo přílohy:
		Paré:

Celková situace

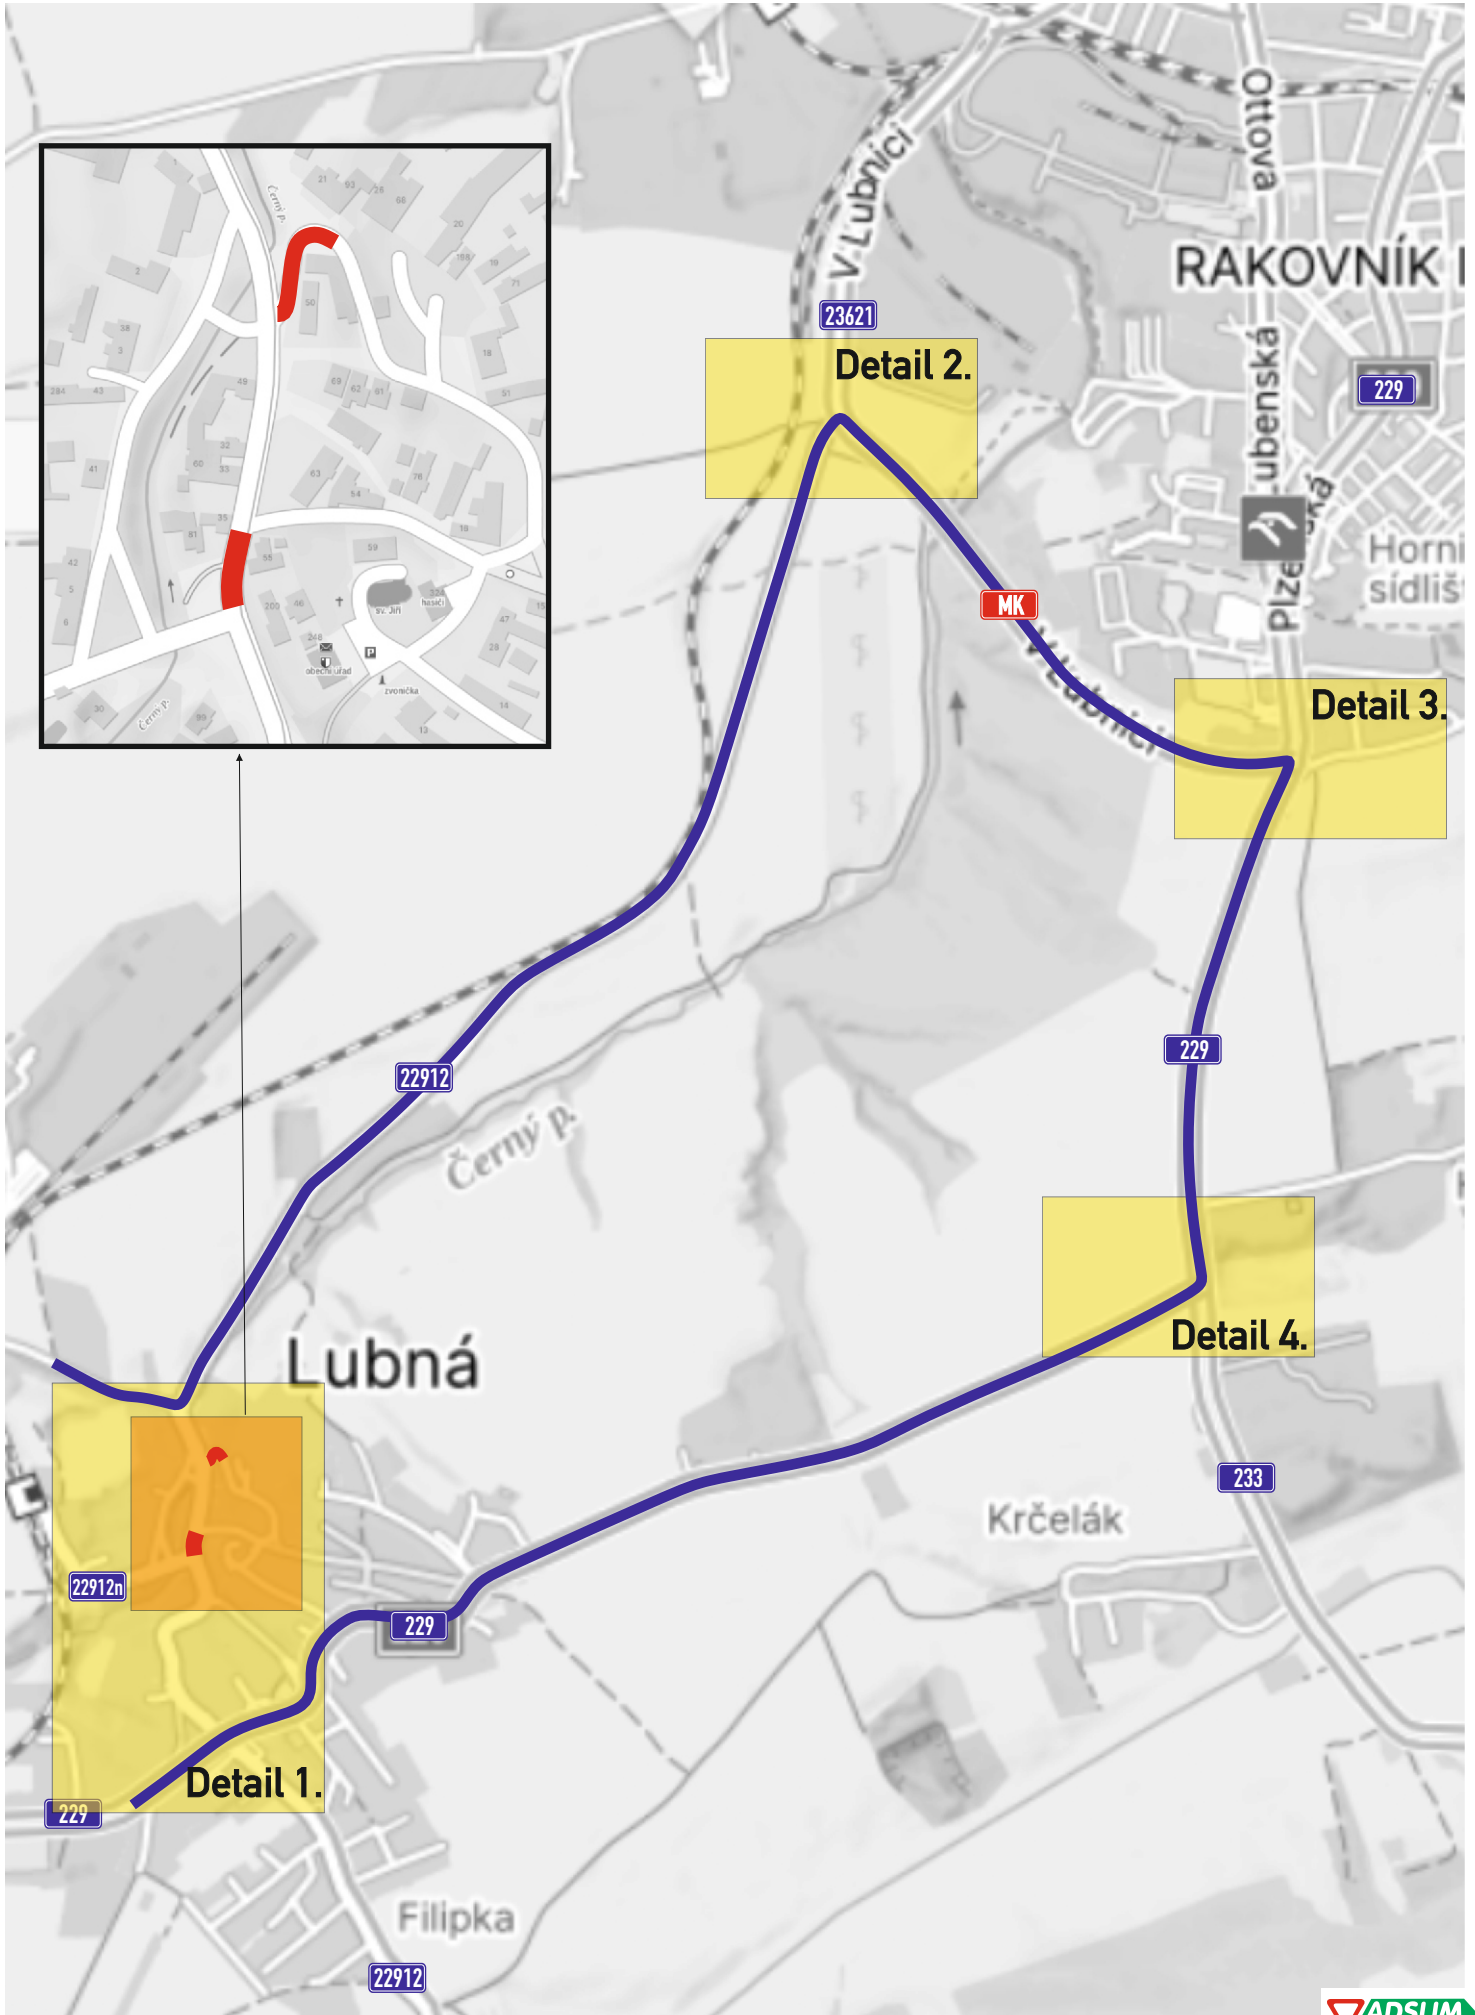

DETAIL KŘÍŽOVATEK S DZ

DETAIL 1.

IS 11a 1.



IS 11a 2.




IS 11a 3.



IS 11a 4.



IS 11a 5.

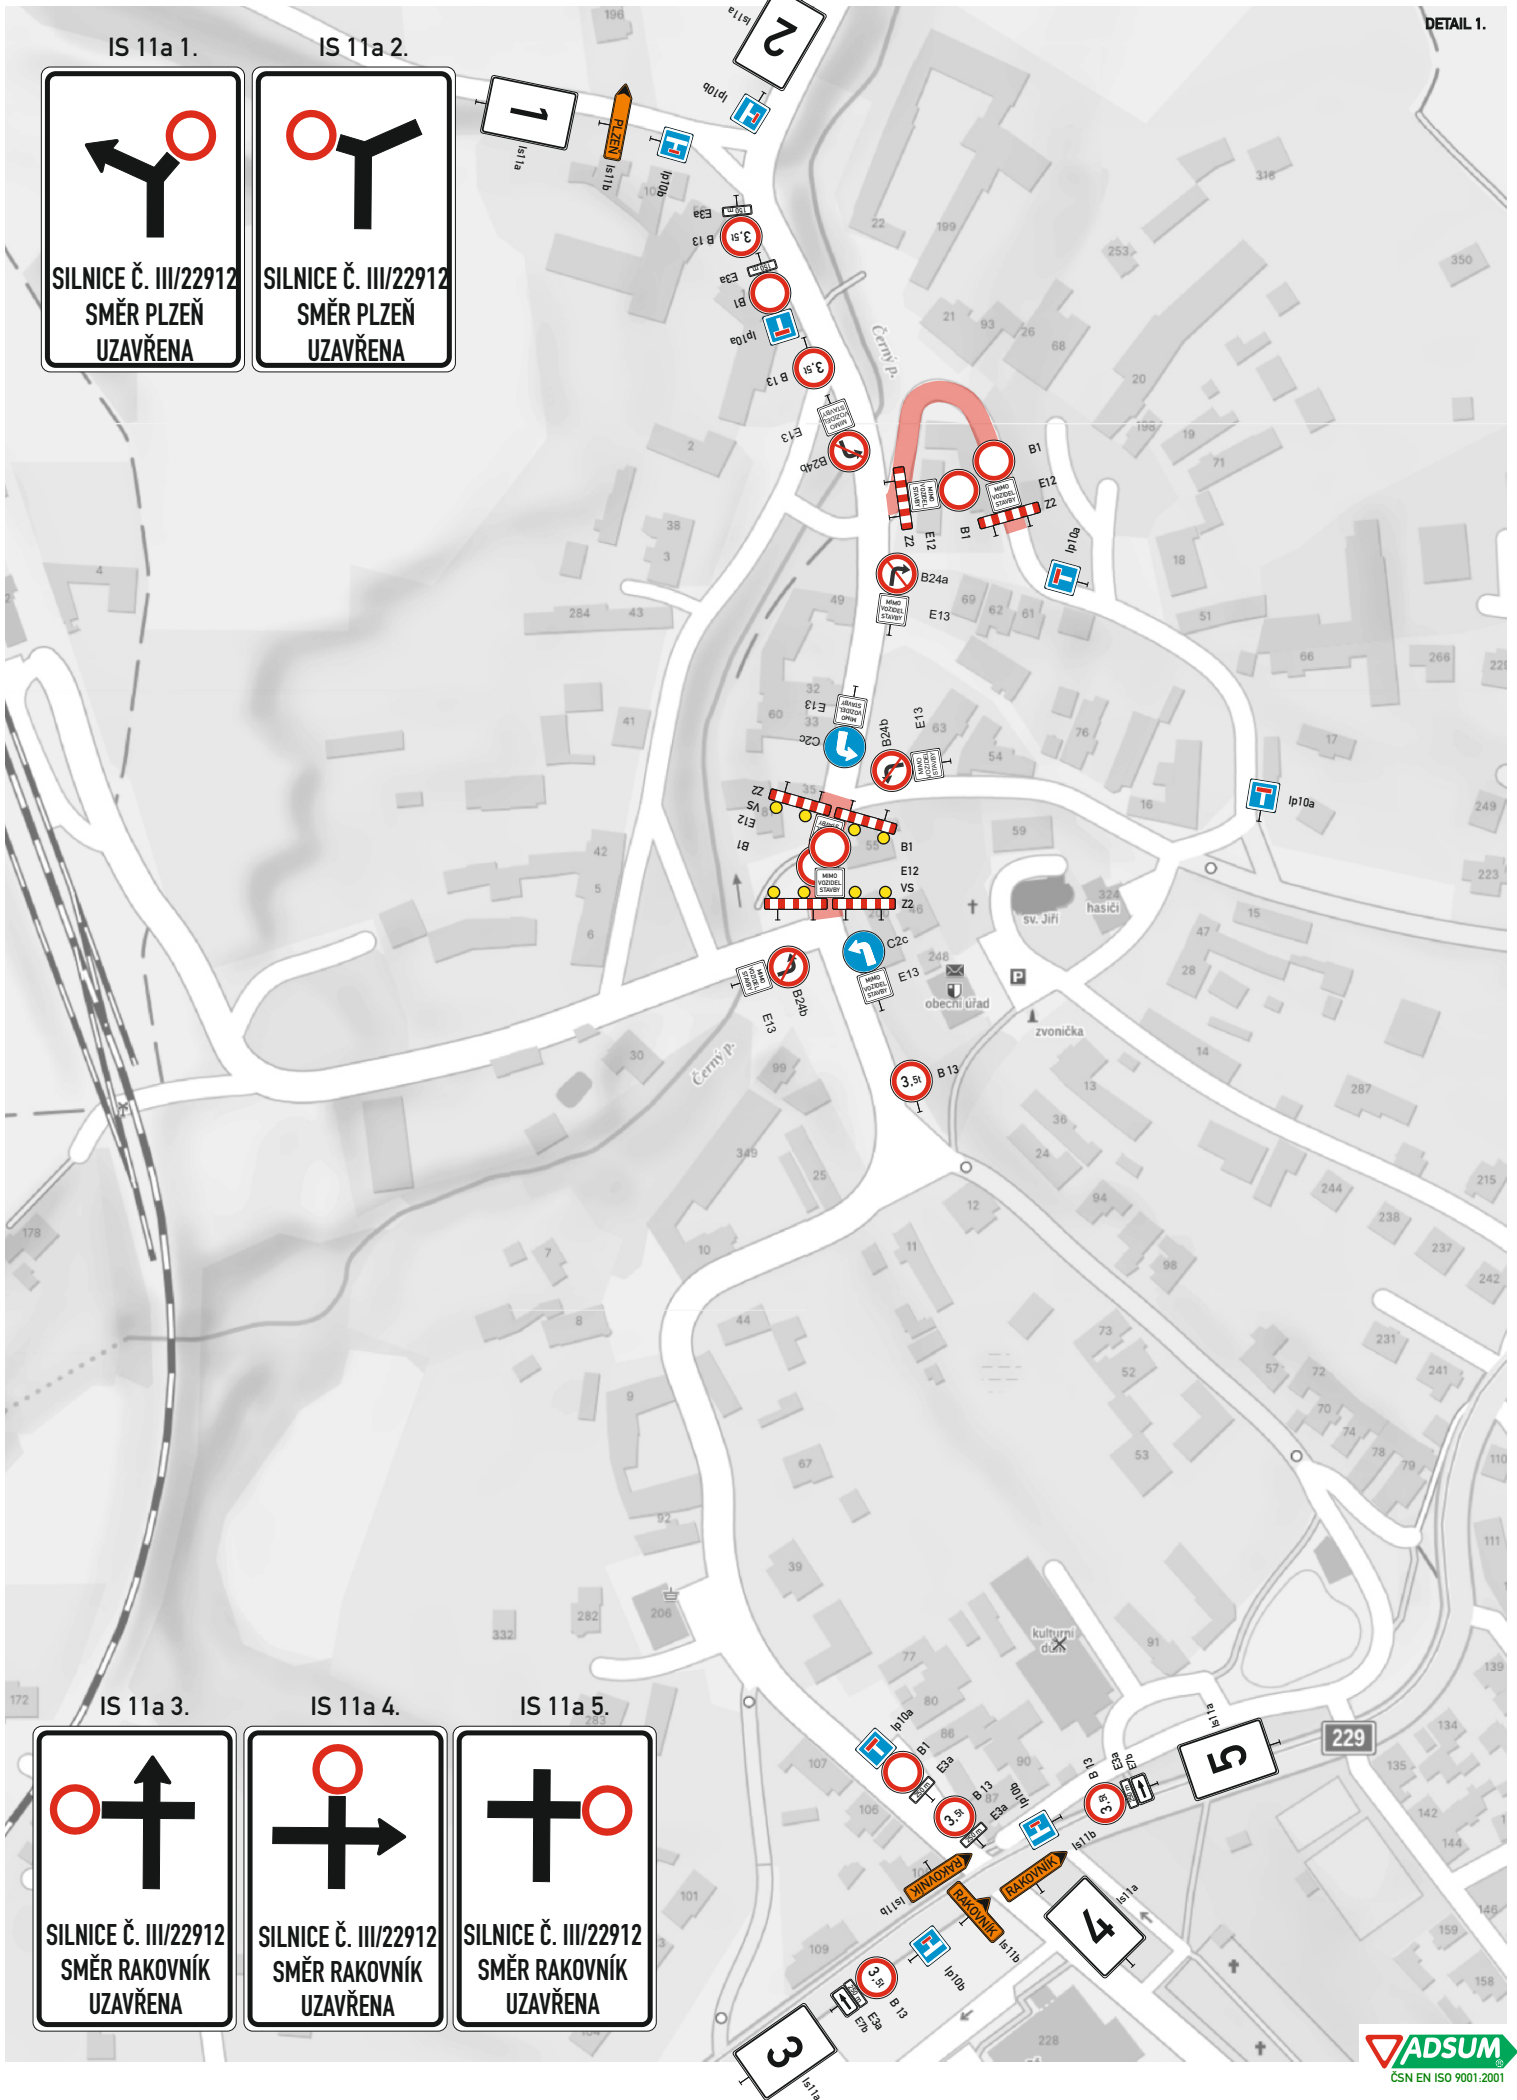

DETAIL KŘÍŽOVATEK S DZ

