


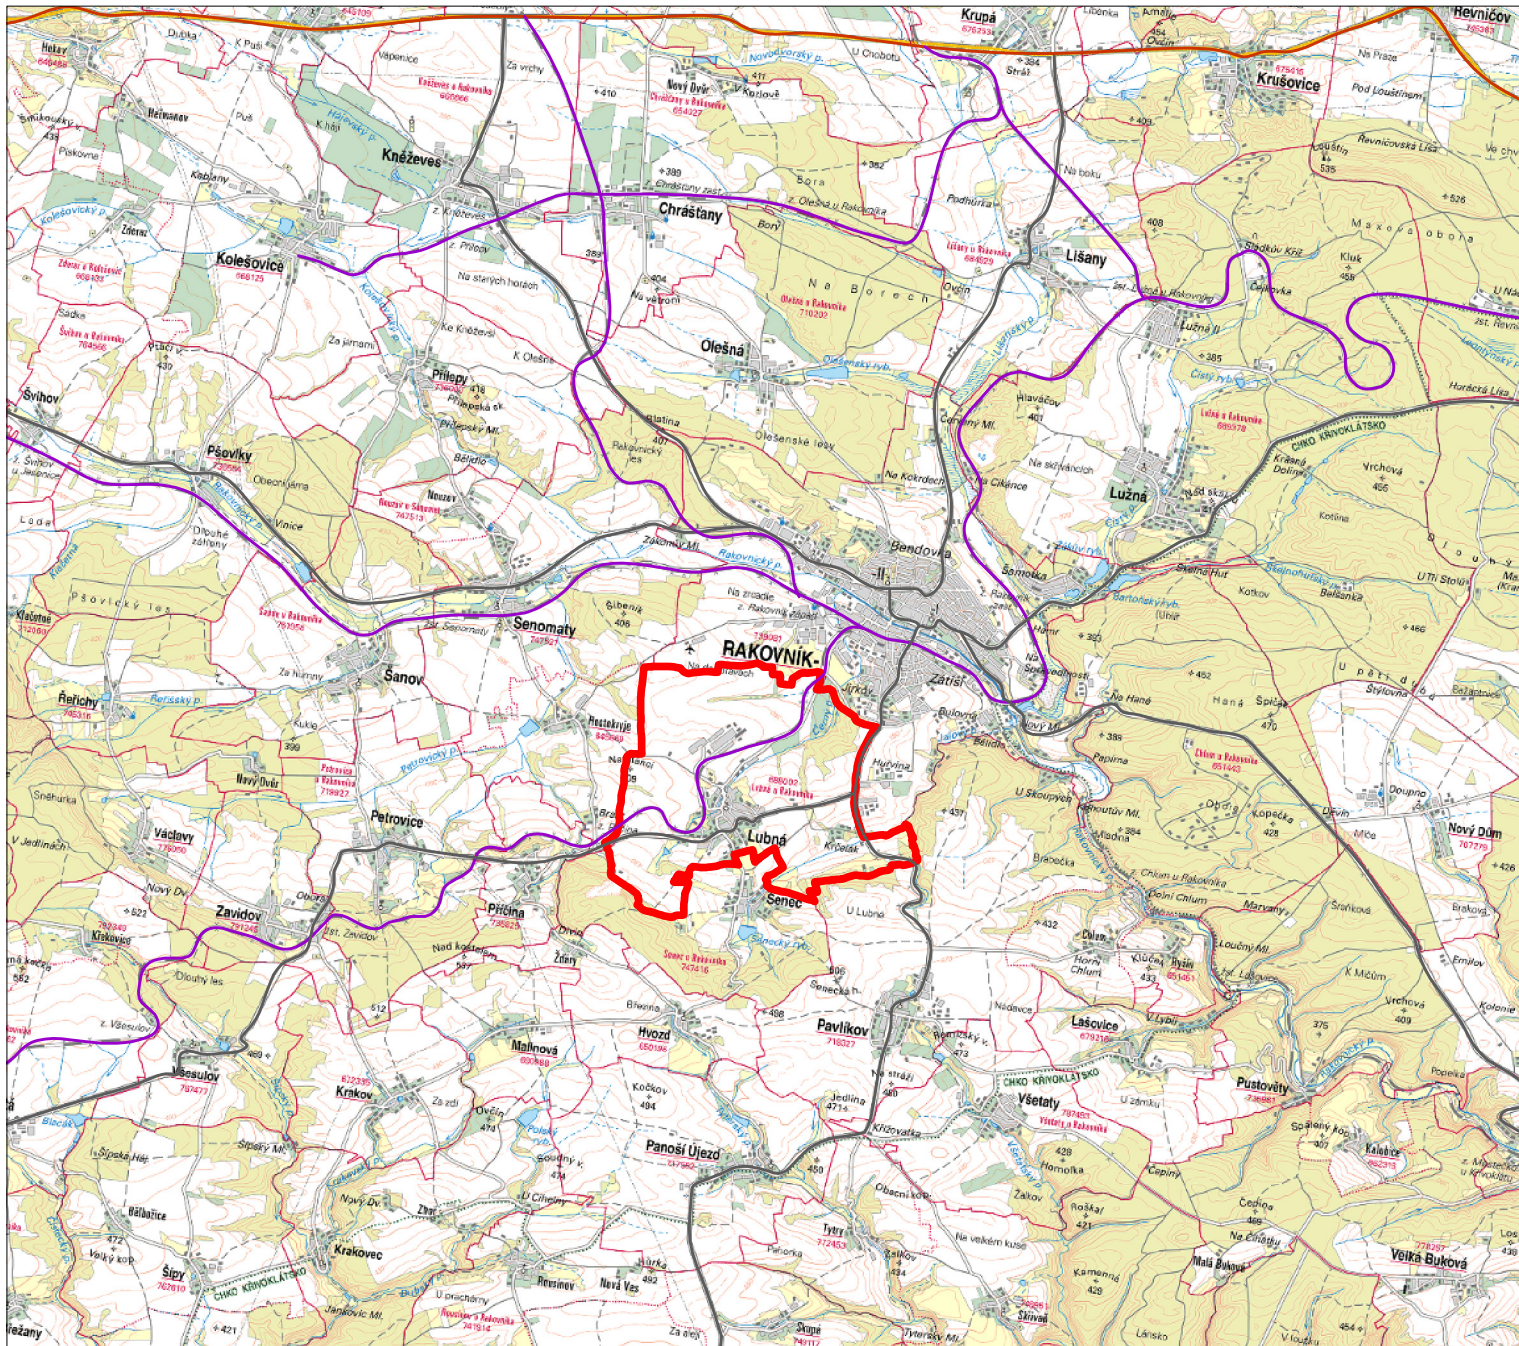

LEGENDA

STAV	NÁVRH

ŘEŠENÉ ÚZEMÍ

ŽELEZNICE

SILNICE I.TŘÍDY

SILNICE II.TŘÍDY

ZÁZNAM O ÚČINNOSTI		Obec LUBNÁ	
Pořizovatel Městský úřad Rakovník -úřad územního plánování a regionálního rozvoje Na Sekyře 166 269 01 Rakovník		Dokumentace Odůvodnění územního plánu	
Vydalo: Datum nabytí účinnosti:		Pořizovatel Městský úřad Rakovník	
Jméno a příjmení, funkce a podpis oprávněné úřední osoby pořizovatele, otisk úředního razítka:		Projektant Ing. Lenka Čárová ČKA: 03 858, IČ:73559539 Osvobození 1695, 393 01 Pelhřimov	
Ing. Soňa Blováková vedoucí úřadu územního plánování a regionálního rozvoje		Část grafické dokumentace Širší vztahy	
Měřítko výkresu 1 : 5 000 Formát výkresu A4		Datum 06/2020 Číslo výkresu 1	