ZMĚNA Č. 1 A Č. 2

ÚZEMNÍHO PLÁNU

L U B N Á

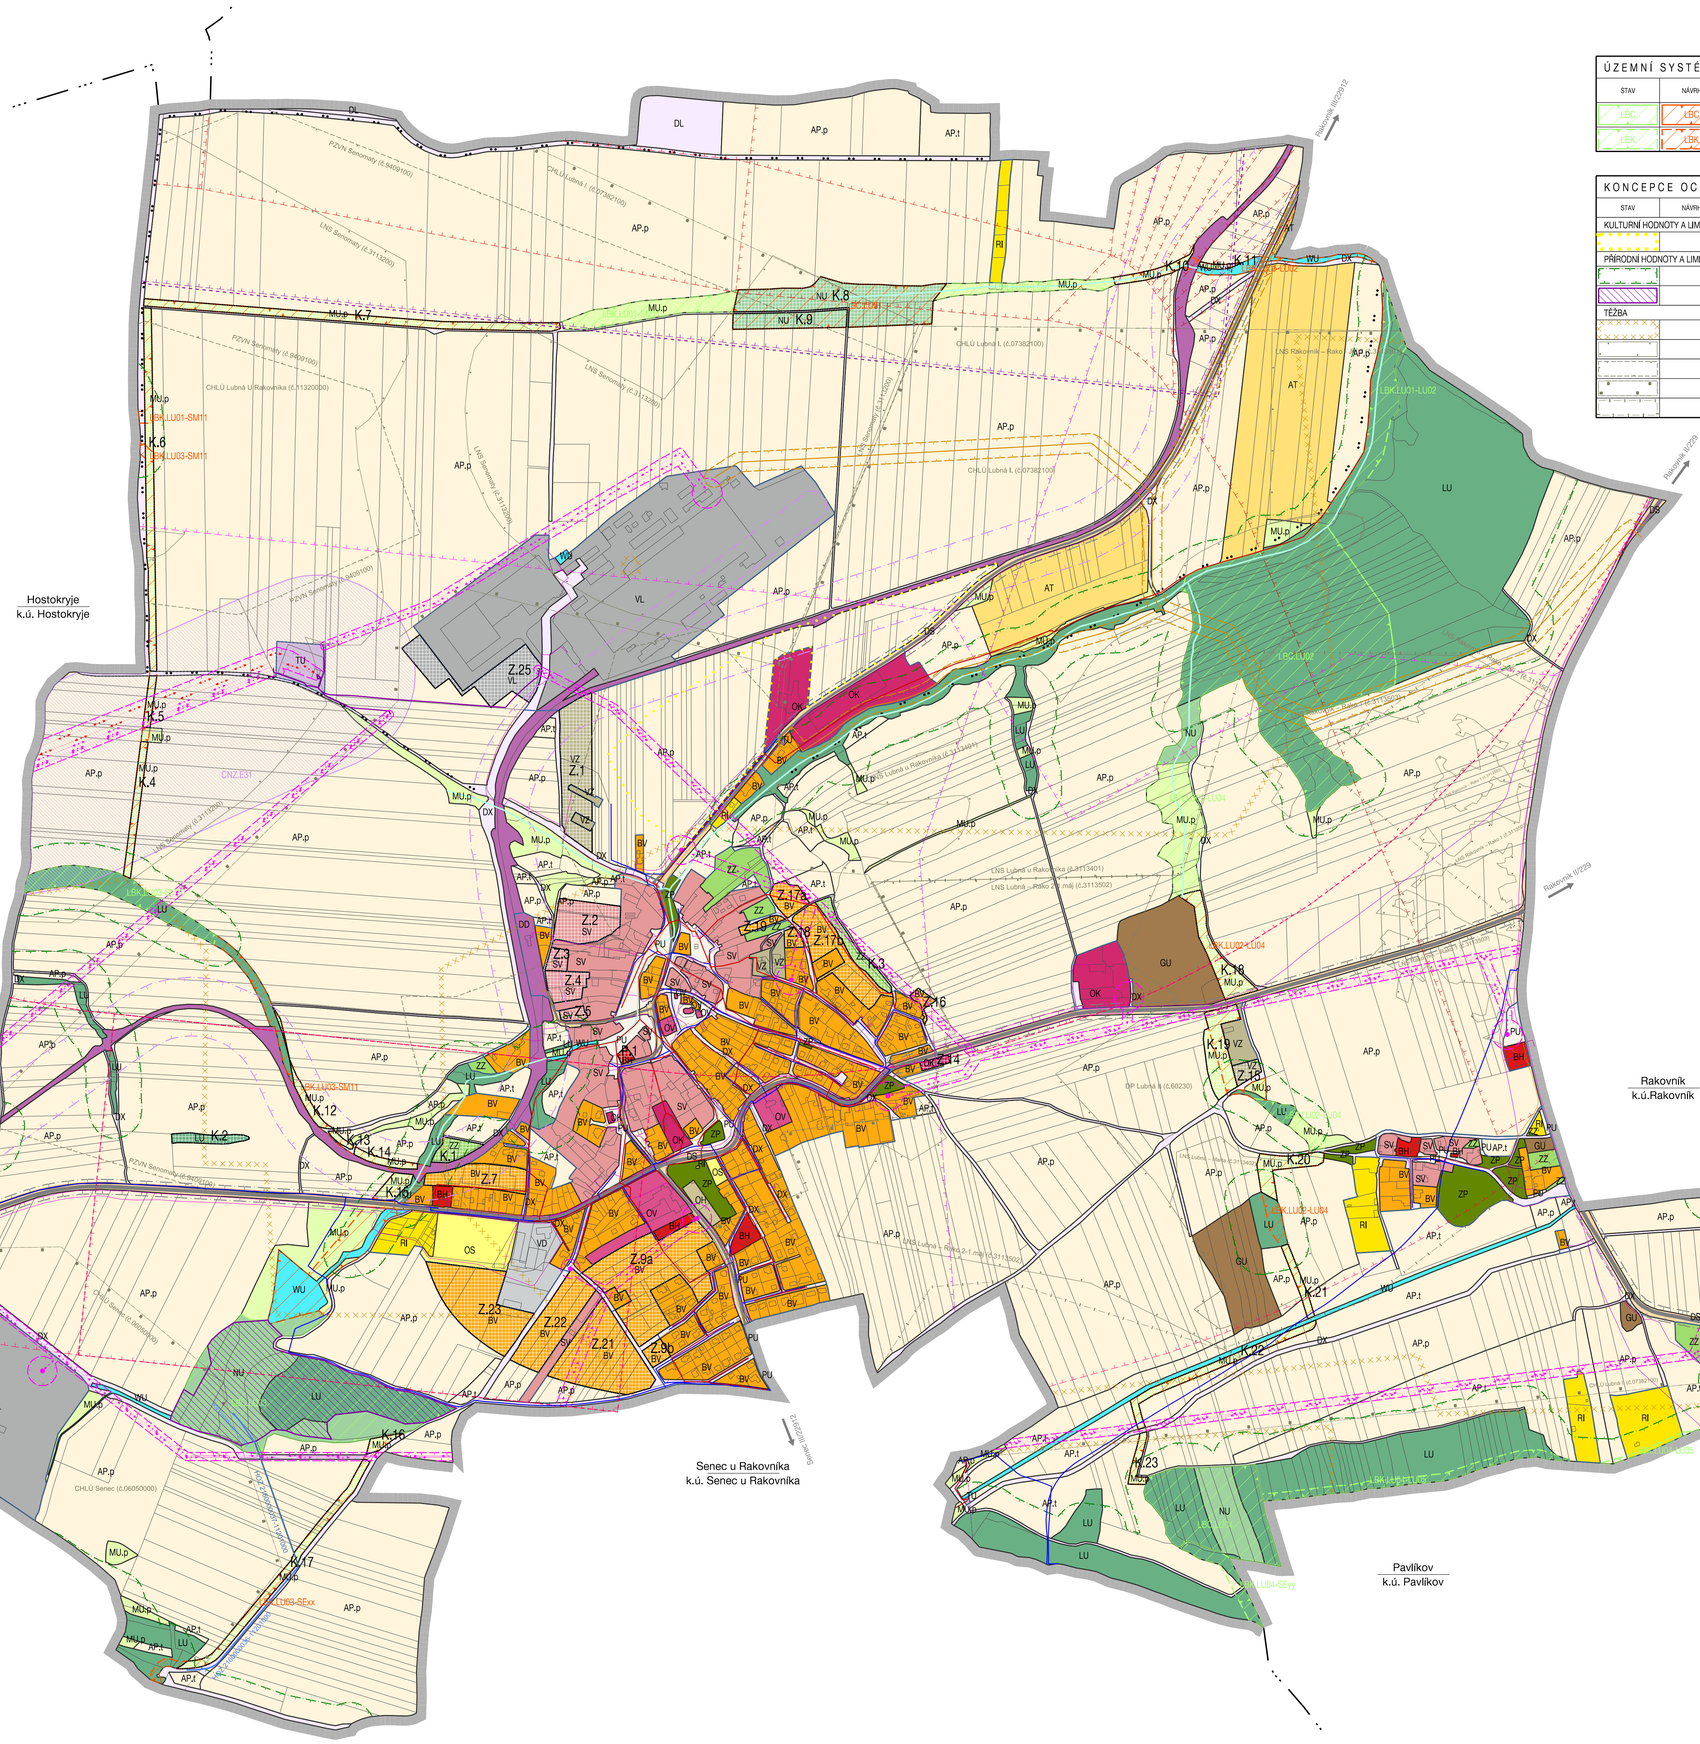

ÚZEMNÍ SYSTÉM EKOLOGICKÉ STABILITY

STAV	NÁVRH	
LBC	LBC	lokální biocentrum
LBK	LBK	lokální biokoridor

KONCEPCE OCHRANY HODNOT ÚZEMÍ

STAV	NÁVRH	
KULTURNÍ HODNOTY A LIMITY		
		území s archeologickými nálezy
PŘÍRODNÍ HODNOTY A LIMITY		
		vzdálenost 50 m od okraje lesa
		významný krajinný prvek
TĚŽBA		
		poddolované území
		výhradní ložisko nerostných surovin
		schválený prognózní zdroj vyhrazeného nerostu
		chráněné ložiskové území
		dobývací prostor

HRANICE, IDENTIFIKACE PLOCH

	hranice řešeného území
	hranice okolních katastrů
	hranice zastavěného území
Z.1	hranice zastavitelných ploch
P.1	hranice ploch přestavby
K.1	hranice ploch změn v krajině

V rámci změny ÚP se ÚPD převádí do jednotného standardu územně plánovací dokumentace dle § 20a zákona 183/2006 Sb. a § 21a a § 21b vyhlášky 500/2006 Sb.

Upravují se veškeré jevy výkresu. Jevy, které výkres nezobrazuje, jsou vypuštěny.
Věcné dílčí změny ÚPD jsou pro přehlednost samostatně označeny v hlavním výkresu, výkresu základního členění území a výkresu veřejně prospěšných staveb, opatření a asanací.

URBANISTICKÁ KONCEPCE, KONCEPCE USPOŘÁDÁNÍ KRAJINY

STABILIZOVANÉ	NÁVRH	ÚZEMNÍ REZERVA	hranice ploch s rozdílným způsobem využití (RZV)
PLOCHY S ROZDÍLNÝM ZPŮSOBEM VYUŽITÍ (RZV)			
PLOCHY BYDLENÍ			
BV	BV		bydlení venkovské
BH	BH		bydlení hromadné
PLOCHY REKREACE			
RI			rekreace individuální
PLOCHY OBČANSKÉHO VYBAVENÍ			
OV			občanské vybavení veřejné
OK	OK		občanské vybavení komerční
OH			občanské vybavení - hřbitovy
OS			občanské vybavení - sport
PLOCHY VEŘEJNÝCH PROSTRANSTVÍ			
PU			veřejná prostranství všeobecná
PLOCHY ZELENĚ			
ZP			zeleň - parky a parkově upravené plochy
ZZ	ZZ		zeleň - zahrady a sady
PLOCHY SMÍŠENÉ OBYTNÉ			
SV	SV		smíšené obytné venkovské
PLOCHY DOPRAVNÍ INFRASTRUKTURY			
DS			doprava silniční
DD			doprava drážní
DL			doprava letecká
DX			doprava jiná
PLOCHY VÝROBY A SKLADOVÁNÍ			
VD			výroba drobná a služby
VL	VL		výroba lehká
VZ	VZ		výroba zemědělská a lesnická
PLOCHY TECHNICKÉ INFRASTRUKTURY			
TU			technická infrastruktura všeobecná
PLOCHY VODNÍ A VODOHOSPODÁŘSKÉ			
WU			vodní a vodohospodářské všeobecné
PLOCHY ZEMĚDĚLSKÉ			
AP,p			pole
AP,t			trvalé travní porosty
AT			trvalé kultury
PLOCHY LESNÍ			
LU	LU		lesní všeobecné
PLOCHY PŘÍRODNÍ			
NU	NU		přírodní všeobecné
PLOCHY SMÍŠENÉ NEZASTAVĚNÉHO ÚZEMÍ			
MU,p	MU,p		přírodní priority
PLOCHY TĚŽBY NEROSTŮ			
GU			těžba nerostů všeobecná

KONCEPCE VEŘEJNÉ INFRASTRUKTURY

STAV	NÁVRH	
DOPRAVNÍ INFRASTRUKTURA		
		silnice II. třídy
		silnice III. třídy
		ochranné pásmo silnice
		ochranné pásmo železnice
		cyklostezky
ZÁSOBOVÁNÍ VODOU		
		vodovod
ODKANALIZOVÁNÍ		
		kanalizace
		HOZ - otevřený kanál
		HOZ - zakrytý kanál
ZÁSOBOVÁNÍ PLYNEM		
		VTL plynovod
		ochranné pásmo nadzemního vedení
		STL plynovod
ZÁSOBOVÁNÍ ELEKTRICKOU ENERGIÍ		
	CNZ.E31	koridor E31 ze ZÚR SK - vedení 110 kV Rakovník – Březiny – Kralovice
		nadzemní vedení vvn
		nadzemní vedení vn
		ochranné pásmo nadzemního vedení
		sloupová trafostanice
		podzemní vedení vn
ZÁJMOVÁ ÚZEMÍ MINISTERSTVA OBRANY		
		koridor RR směrů

Celé správní území je zájmovým územím Ministerstva obrany z hlediska povolování vyjmenovaných druhů staveb.

II-2	KOORDINAČNÍ VÝKRES		
ZMĚNA Č. 1 A Č. 2 ÚZEMNÍHO PLÁNU LUBNÁ		MĚŘÍTKO:	
PROJEKTANTI:	ING. ARCH. MARTIN VÁVRA ING. ARCH. MGR. MONIKA VÁVROVÁ		E. Č.: 223-2
POŘIZOVATEL:	OBECNÍ ÚŘAD LUBNÁ		DATUM: 6/2024 MĚŘÍTKO: 1 : 5 000